


Abb. Ausschnitt aus dem rechtskräftigen Bebauungsplan „Försterahl“ von 2005

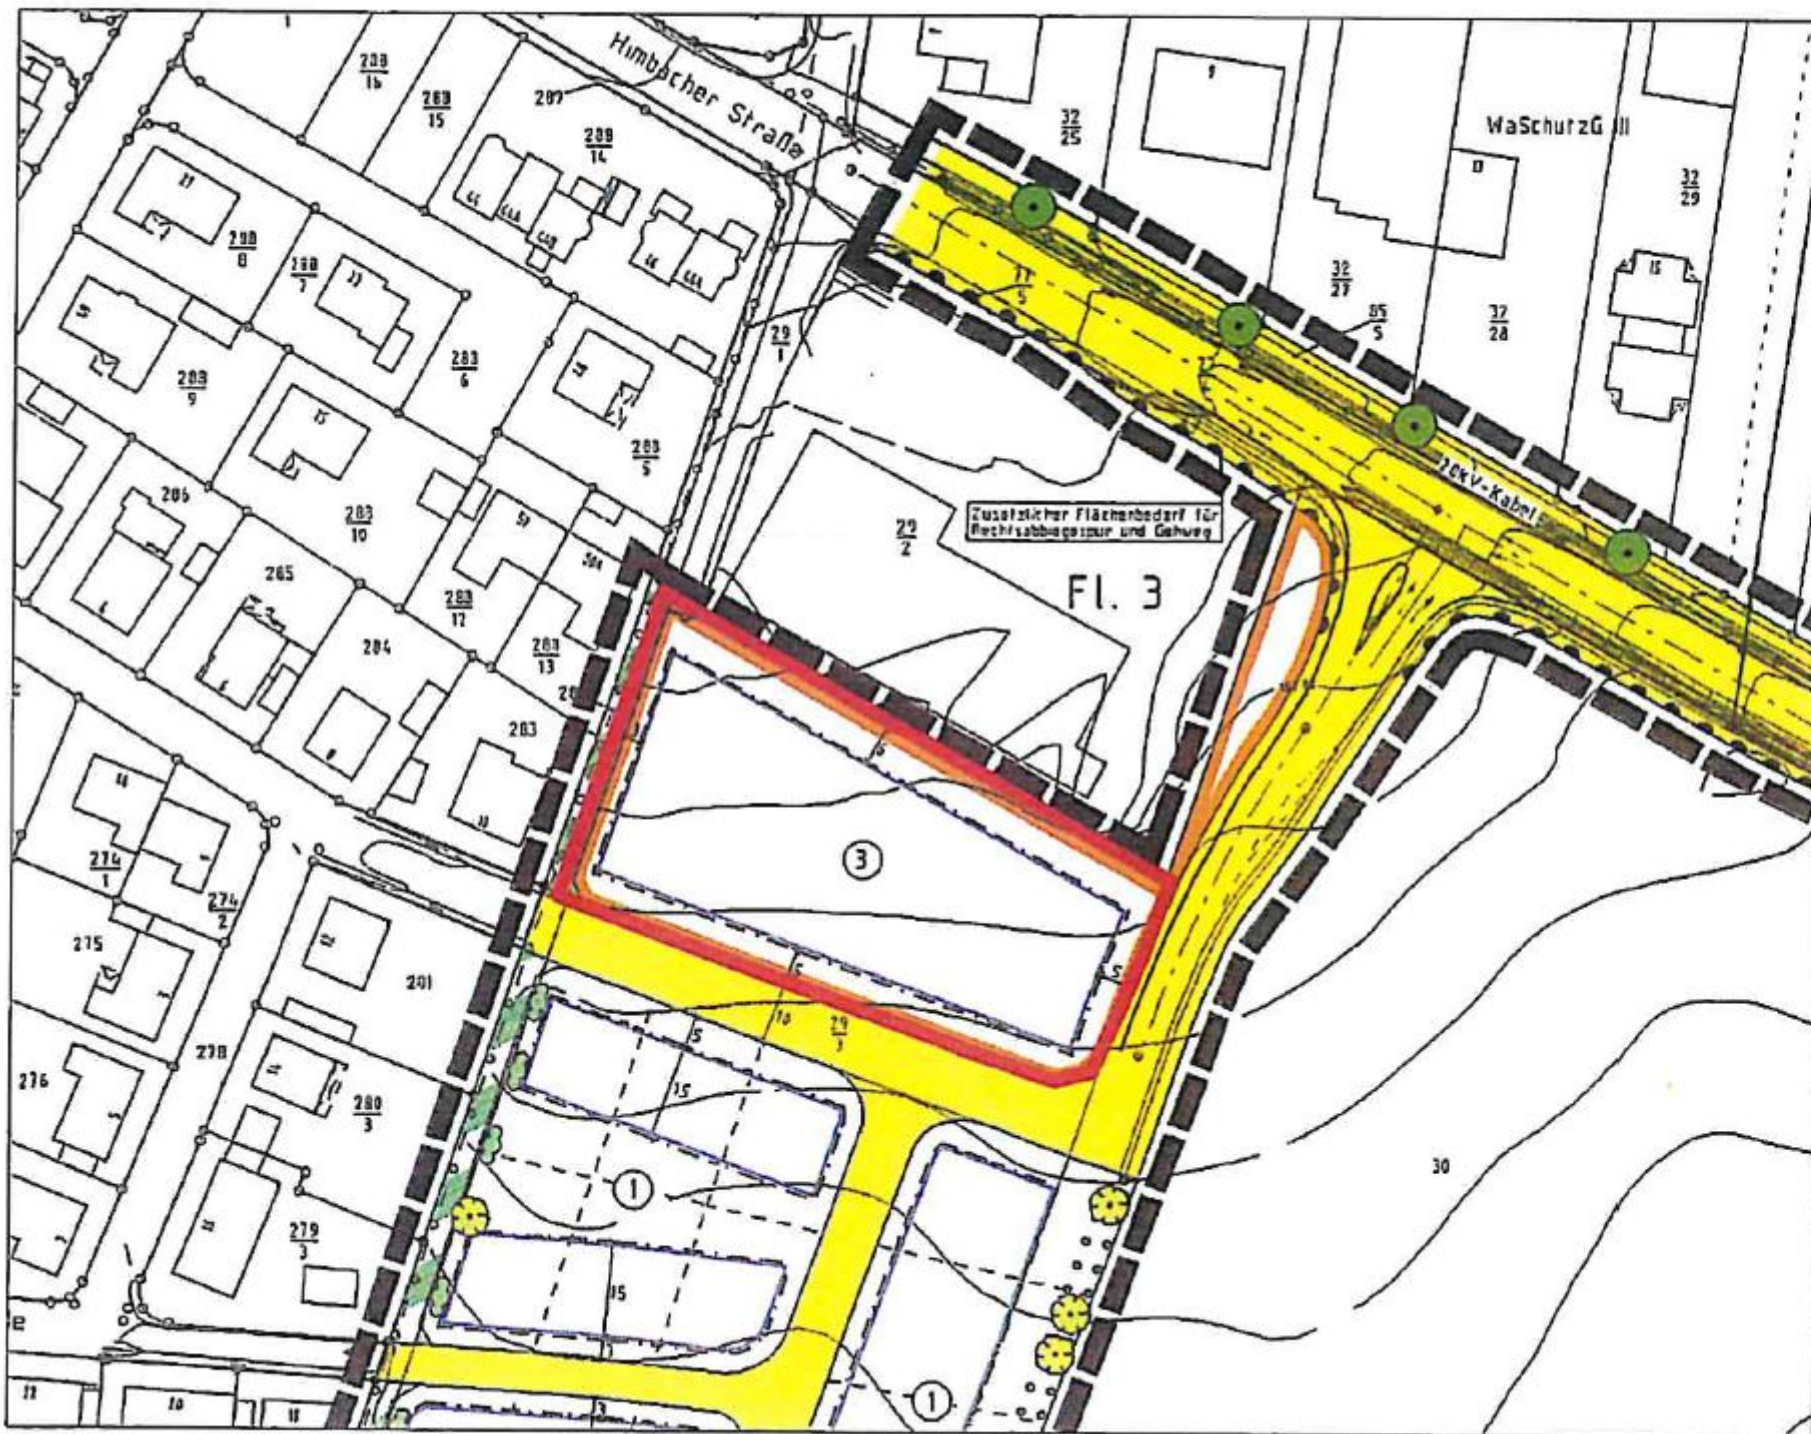

Geltungsbereich
der 2. Änderung

genordet, ohne Maßstab