


2. Ausfertigung

Genehmigt

Alle diesem Bebauungsplan widersprechenden Festsetzungen in den weitergeltenden, nach früherem Recht aufgestellten Bauleitplänen sind hiermit außer Kraft gesetzt.

vorhandene Gebäude
Geplante Gebäude mit Traufe bzw. Giebel
zur Straße und Satteldach bis 30° Neigung
Geplante Gebäude mit Flachdach
bis 5° Dachneigung
Abgrenzung unterschiedlicher Nutzung

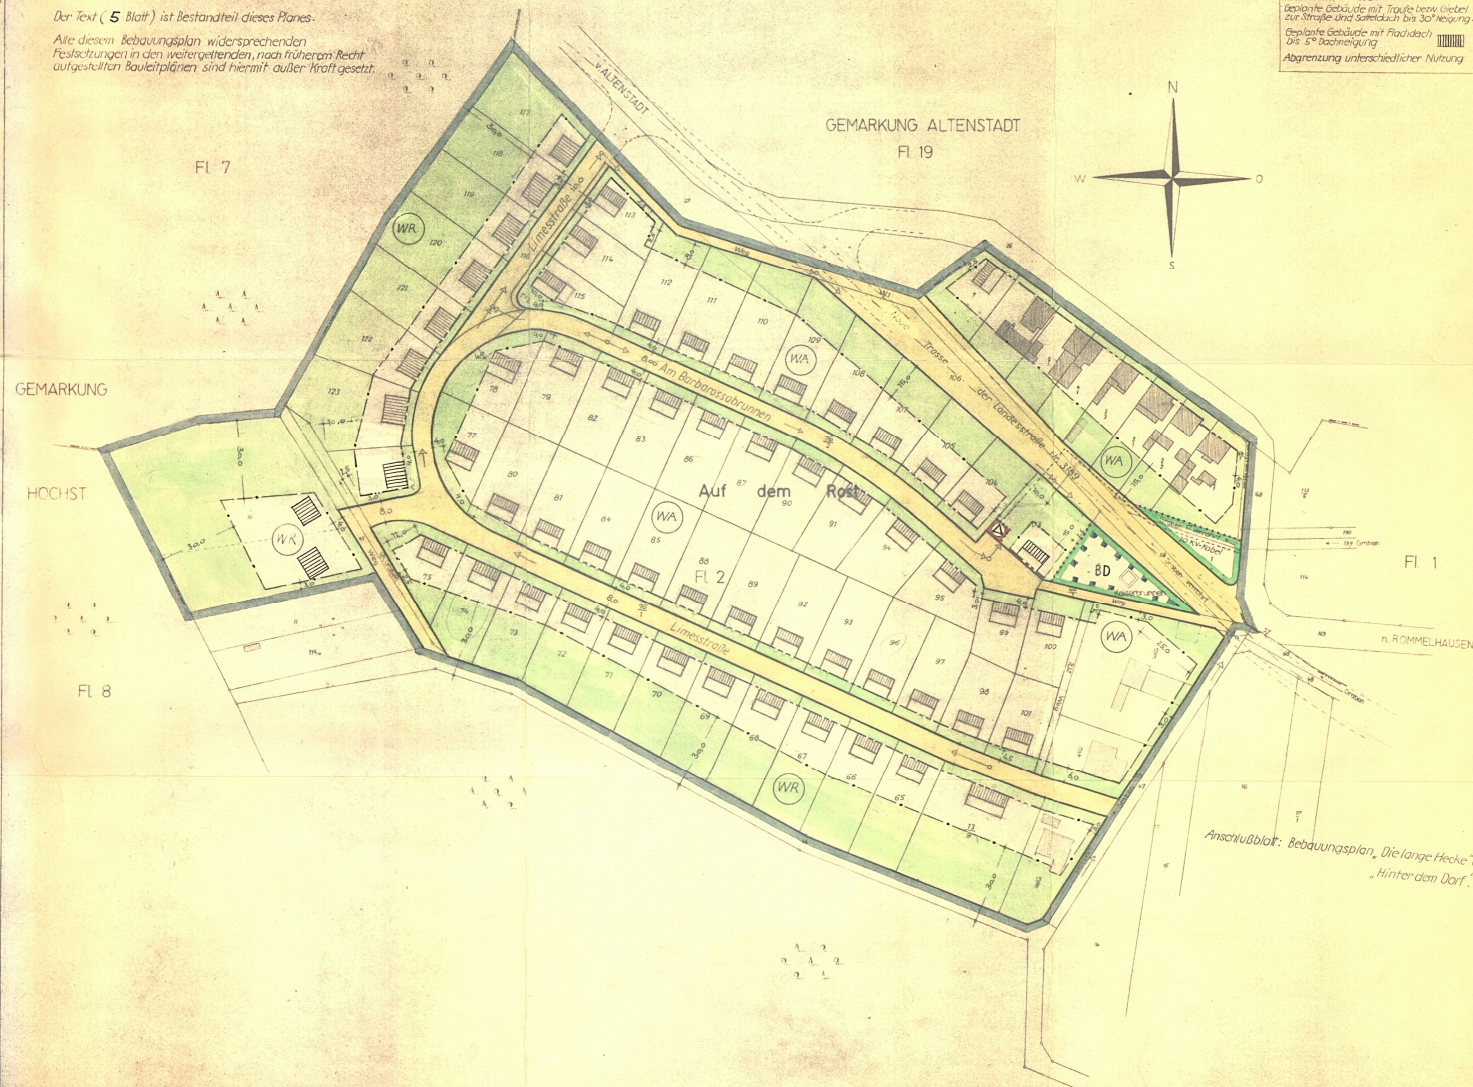

Anschlußblatt: Bebauungsplan „Die lange Hecke“ und
„Hinter dem Dorf“