


Gemeinde Limeshain, Ortsteil Rommelhausen

Bebauungsplan Nr. 5 "Das große Mittelfeld II"

2. Änderung

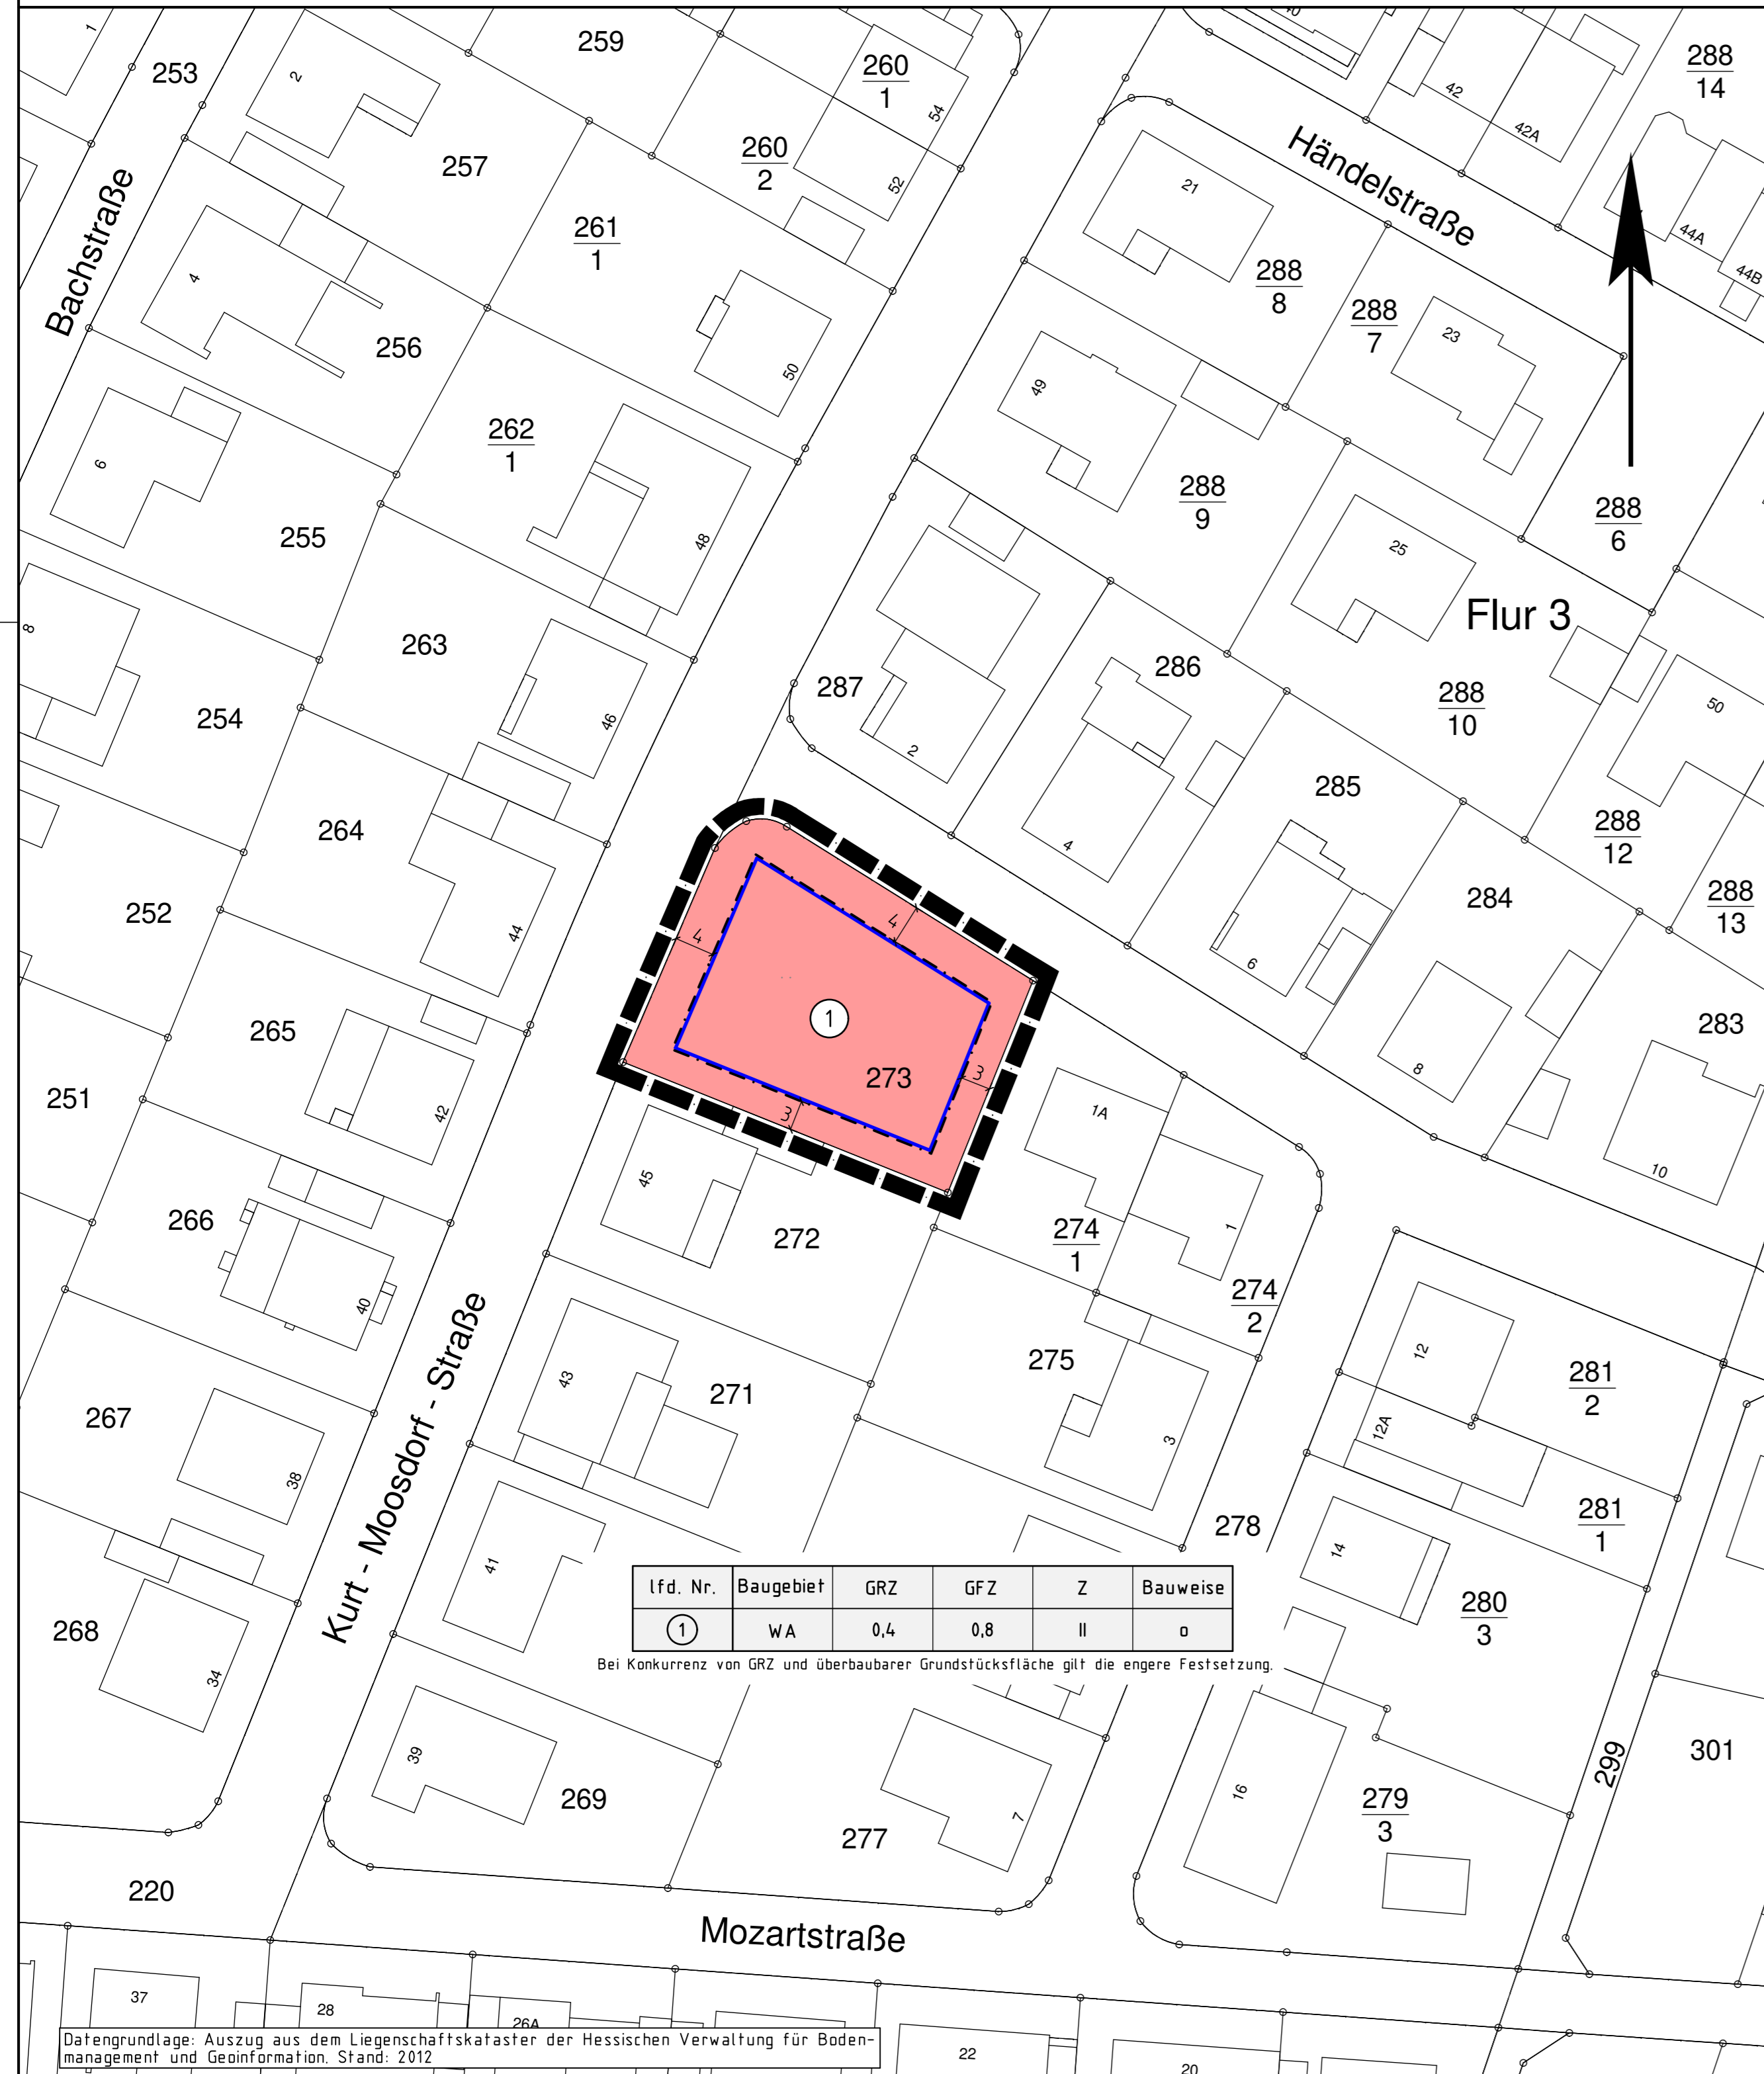

Rechtsgrundlagen

Baugesetzbuch (BauGB) i.d.F. der Bekanntmachung vom 23.09.2004 (BGBl. I S. 2414), zuletzt geändert durch Artikel 6 des Gesetzes vom 20.10.2015 (BGBl. I S. 1722),
 Baunutzungsverordnung (BauNVO) i.d.F. der Bekanntmachung vom 23.01.1990 (BGBl. I S. 132), zuletzt geändert durch Artikel 2 des Gesetzes vom 11.06.2013 (BGBl. I S. 1548),
 Planzeichenverordnung 1990 (PlanzV 90) i.d.F. vom 18.12.1990 (BGBl. I 1991 S. 58), zuletzt geändert durch Artikel 2 des Gesetzes vom 22.07.2011 (BGBl. I S. 1509),
 Hessische Bauordnung (HBO) vom 26.05.2018 (GVBl. S. 198) i.d.F. der Bekanntmachung vom 06.06.2018 (GVBl. 2018 S. 198).

1 Zeichenerklärung

- 1.1 Katasteramtliche Darstellungen
- 1.1.1 Flurgrenze
- 1.1.2 **Fl. 3** Flurnummer
- 1.1.3 Polygonpunkt
- 1.1.4 273 Flurstücksnummer
- 1.1.5 vorhandene Grundstücks- und Wegeparzellen mit Grenzsteinen
- 1.2 Planzeichen
- 1.2.1 Art der baulichen Nutzung
- 1.2.1.1 **WA** Allgemeines Wohngebiet
- 1.2.2 Maß der baulichen Nutzung
- 1.2.2.1 **GFZ** Geschossflächenzahl
- 1.2.2.2 **GRZ** Grundflächenzahl
- 1.2.2.3 **Z** Zahl der zulässigen Vollgeschosse
- 1.2.3 Bauweise, Baugrenzen, Baulinien
- 1.2.3.1 o offene Bauweise
- 1.2.3.2 Baugrenze
- 1.2.4 Sonstige Planzeichen
- 1.2.4.1 Grenze des räumlichen Geltungsbereiches des Bebauungsplanes

2 Textliche Festsetzungen

Mit Inkrafttreten des Bebauungsplanes Nr. 5 „Das große Mittelfeld II“ – 2. Änderung werden für seinen Geltungsbereich die zeichnerischen und textlichen Festsetzungen des Bebauungsplanes Nr. 5 „Das große Mittelfeld II“ – 1. Änderung von 1986 durch die Festsetzungen der vorliegenden 2. Änderung ersetzt.

2.1 Art der baulichen Nutzung (§ 9 Abs. 1 Nr. 1 BauGB)

2.1.1 Allgemeines Wohngebiet (§ 4 BauNVO i.V.m. § 1 Abs. 5 und Abs. 6 Nr. 1 BauNVO)

Im Allgemeinen Wohngebiet sind die nach § 4 Abs. 2 Nr. 3 BauNVO allgemein zulässigen Anlagen für kirchliche und kulturelle Zwecke unzulässig. Die nach § 4 Abs. 3 BauNVO ausnahmsweise zulässigen Nutzungen werden nicht Bestandteil des Bebauungsplanes.

2.2 Maßnahmen zum Schutz, zur Pflege und zur Entwicklung von Boden, Natur und Landschaft (§ 9 Abs. 1 Nr. 20 BauGB)

Gehwege, Garagenzufahrten sowie Hofflächen auf den Baugrundstücken sind in wasser-durchlässiger Bauweise zu befestigen (z.B. wassergebundene Wegedecken, weitläufige Pflasterungen, Rasenpflaster, Schotterrasen oder Porenpflaster).

2.3 Anpflanzung und Erhaltung von Bäumen, Sträuchern und sonstigen Bepflanzungen (§ 9 Abs. 1 Nr. 25a und 25b BauGB)

Mindestens 30 % der Grundstücksfreiflächen sind mit einheimischen, standortgerechten Laubgehölzen der Artenlisten 1-3 (Ziffer 2.4) zu bepflanzen. Der Bestand kann zur Anrechnung gebracht werden. Es gilt: 1 Baum / 100 m², 1 Strauch / 5 m².

2.4 Artenlisten

Artenliste 1 (Bäume): Pflanzqualität mind. Sol. / H., 3 x v., 14-16 bzw. Hei. 2 x v., 150-200			
Aesculus spec.	- Kastanie	Quercus petraea	- Traubeneiche
Acer campestre	- Feldahorn	Tilia cordata	- Winterlinde
Acer platanoides	- Spitzahorn	Tilia platyphyllos	- Sommerlinde
Acer pseudoplatanus	- Bergahorn	Sorbus aucuparia	- Eberesche
Betula pendula	- Hängebirke	Sorbus domestica	- Speierling
Carpinus betulus	- Hainbuche	Obstbäume (H., v., 8-10):	
Fagus sylvatica	- Rotbuche	Cydonia oblonga	- Quitte
Juglans regia	- Walnuss	Prunus avium	- Kulturkirsche
Prunus avium	- Vogelkirsche	Malus domestica	- Apfel
Quercus robur	- Stieleiche	Pyrus communis	- Birne
Artenliste 2 (Einheimische Sträucher): Pflanzqualität mind. Str., v. 100-150			
Cornus sanguinea	- Roter Hartriegel	Fibes div. spec.	- Beerensträucher
Corylus avellana	- Hasel	Pyrus pyraeaster	- Wildbirne
Crataegus monogyna	- Weißdorn	Rosa canina	- Hundrose
Crataegus laevigata	- Hundsrose	Sambucus nigra	- Schwarzer Holunder
Lonicera xylosteum	- Heckenkirsche	Salix caprea	- Salweide
Malus sylvestris	- Wildapfel	Viburnum lantana	- Wolliger Schneeball
Artenliste 3 (Traditionelle Ziersträucher und Kleinbäume): Pflanzqualität mind. Str., v. 100-150			
Amelanchier div. spec.	- Felsenbirne	Magnolia div. spec.	- Magnolie
Buddleja div. spec.	- Sommerflieder	Malus div. Spec.	- Zierapfel
Buxus sempervirens	- Buchsbaum	Mespilus germanica	- Mispel
Chaenomeles div. spec.	- Zierquitten	Philadelphus div. spec.	- Falscher Jasmin
Cornus florida	- Blumenhartriegel	Prunus div. Spec.	- Kirsche, Pflaume
Cornus mas	- Kornelkirsche	Rosa div. spec.	- Wild- u. Strauchrosen
Deutzia div. spec.	- Deutzie	Sorbus aria/intermedia	- Mehlbeere
Forsythia x intermedia	- Forsythie	Spiraea div. spec.	- Spiere
Hamamelis mollis	- Zaubernuss	Syringa div. spec.	- Flieder
Hydrangea macrophylla	- Hortensie	Weigela div. Spec.	- Weigelia

3 Bauordnungsrechtliche Gestaltungsvorschriften (Satzung gemäß § 91 Abs. 1 HBO i.V.m. § 9 Abs. 4 BauGB)

3.1 Dachgestaltung (§ 91 Abs. 1 Nr. 1 HBO)

Zulässig sind Satteldächer mit einer Neigung von maximal 35°. Flachdächer mit einer Dachneigung von maximal 5° können ausnahmsweise zugelassen werden. Bei Nebengebäuden sind neben Dächern, die sich in Form und Konstruktion an den Dächern der Hauptgebäude orientieren, auch flach geneigte Dächer unter 10° zulässig.

Zulässig sind Tonziegel und Dachsteine in Naturrot, Brauntönen und Anthrazit. Solar- und Fotovoltaikanlagen sind zulässig.

3.2 Straßeneinfriedungen (§ 91 Abs. 1 Nr. 3 HBO)

Zulässig sind ausschließlich offene Einfriedungen bis zu einer Höhe von maximal 1,20 m über der Geländeoberkante. Mauer- und Betonsockel sind nur bis zu einer Höhe von maximal 0,50 m zulässig.

3.3 Pkw-Stellplätze (§ 91 Abs. 1 Nr. 4 HBO)

Pkw-Stellplätze sind in wasserdurchlässiger Weise mit Rasenkammersteinen, Schotterrasen oder Pflaster zu befestigen.

4 Hinweise und nachrichtliche Übernahmen

4.1 Stellplatzsatzung

Die Garagen und Stellplätze betreffenden Festsetzungen werden subsidiär durch die Vorschriften der Stellplatzsatzung der Gemeinde Limeshain in der zum Zeitpunkt der Bauantragstellung geltenden Fassung ergänzt.

4.2 Bodendenkmäler

Werden bei Erdarbeiten Bau- oder Bodendenkmäler bekannt, so ist dies dem Landesamt für Denkmalpflege Hessen (Abt. Archäologische Denkmalpflege) oder der Unteren Denkmalschutzbehörde unverzüglich anzuzeigen. Der Fund und die Fundstelle sind bis zum Ablauf einer Woche nach der Anzeige im unveränderten Zustand zu erhalten und in geeigneter Weise vor Gefahren für die Erhaltung des Fundes zu schützen (§ 21 HDSchG).

4.3 Heilquellenschutzzone

Der räumliche Geltungsbereich der 2. Änderung des Bebauungsplanes liegt innerhalb der quantitativen Schutzzone II des Oberhessischen Heilquellenschutzbezirks vom 07.02.1929 (Hess. Regierungsblatt Nr. 33). Die geltenden Verbote der Schutzgebietsverordnung sind zu beachten.

4.4 Verwertung von Niederschlagswasser

Niederschlagswasser soll ortsnah versickert, verrieselt oder direkt über eine Kanalisation ohne Vermischung mit Schmutzwasser in ein Gewässer eingeleitet werden, soweit dem weder wasserrechtliche noch sonstige öffentlich-rechtliche Vorschriften noch wasserwirtschaftliche Belange entgegenstehen (§ 55 Abs. 2 Satz 1 HWG).

Abwasser, insbesondere Niederschlagswasser, soll von der Person, bei der es anfällt, verwertet werden, wenn wasserwirtschaftliche und gesundheitliche Belange nicht entgegenstehen (§ 37 Abs. 4 Satz 1 HWG).

Verfahrensvermerke im Verfahren nach § 13a BauGB:

- Der Aufstellungsbeschluss gem. § 2 Abs. 1 BauGB wurde durch die Gemeindevertretung gefasst am 15.05.2012
- Der Aufstellungsbeschluss gem. § 2 Abs. 1 Satz 2 BauGB wurde ortsüblich bekanntgemacht am 18.01.2013
- Die Öffentlichkeitsbeteiligung gem. § 3 Abs. 2 BauGB wurde ortsüblich bekanntgemacht am 18.01.2013
- Die Öffentlichkeitsbeteiligung gem. § 3 Abs. 2 BauGB erfolgte in der Zeit vom 28.01.2013 bis einschließlich 01.03.2013

Der Satzungsbeschluss gem. § 10 Abs. 1 BauGB sowie § 5 HGO i.V.m. § 9 Abs. 4 BauGB und § 91 HBO erfolgte durch die Gemeindevertretung am _____

Die Bekanntmachungen erfolgten in den Niddertal Nachrichten.

Ausfertigungsvermerk:

Es wird bestätigt, dass der Inhalt dieses Bebauungsplanes mit den hierzu ergangenen Beschlüssen der Gemeindevertretung übereinstimmt und dass die für die Rechtswirksamkeit maßgebenden Verfahrensvorschriften eingehalten worden sind.

Limeshain, den _____

Bürgermeister


Rechtskraftvermerk:

Der Bebauungsplan ist durch ortsübliche Bekanntmachung gem. § 10 Abs. 3 BauGB in Kraft getreten am: _____

Limeshain, den _____

Bürgermeister

Übersichtskarte (Maßstab 1 : 25.000)

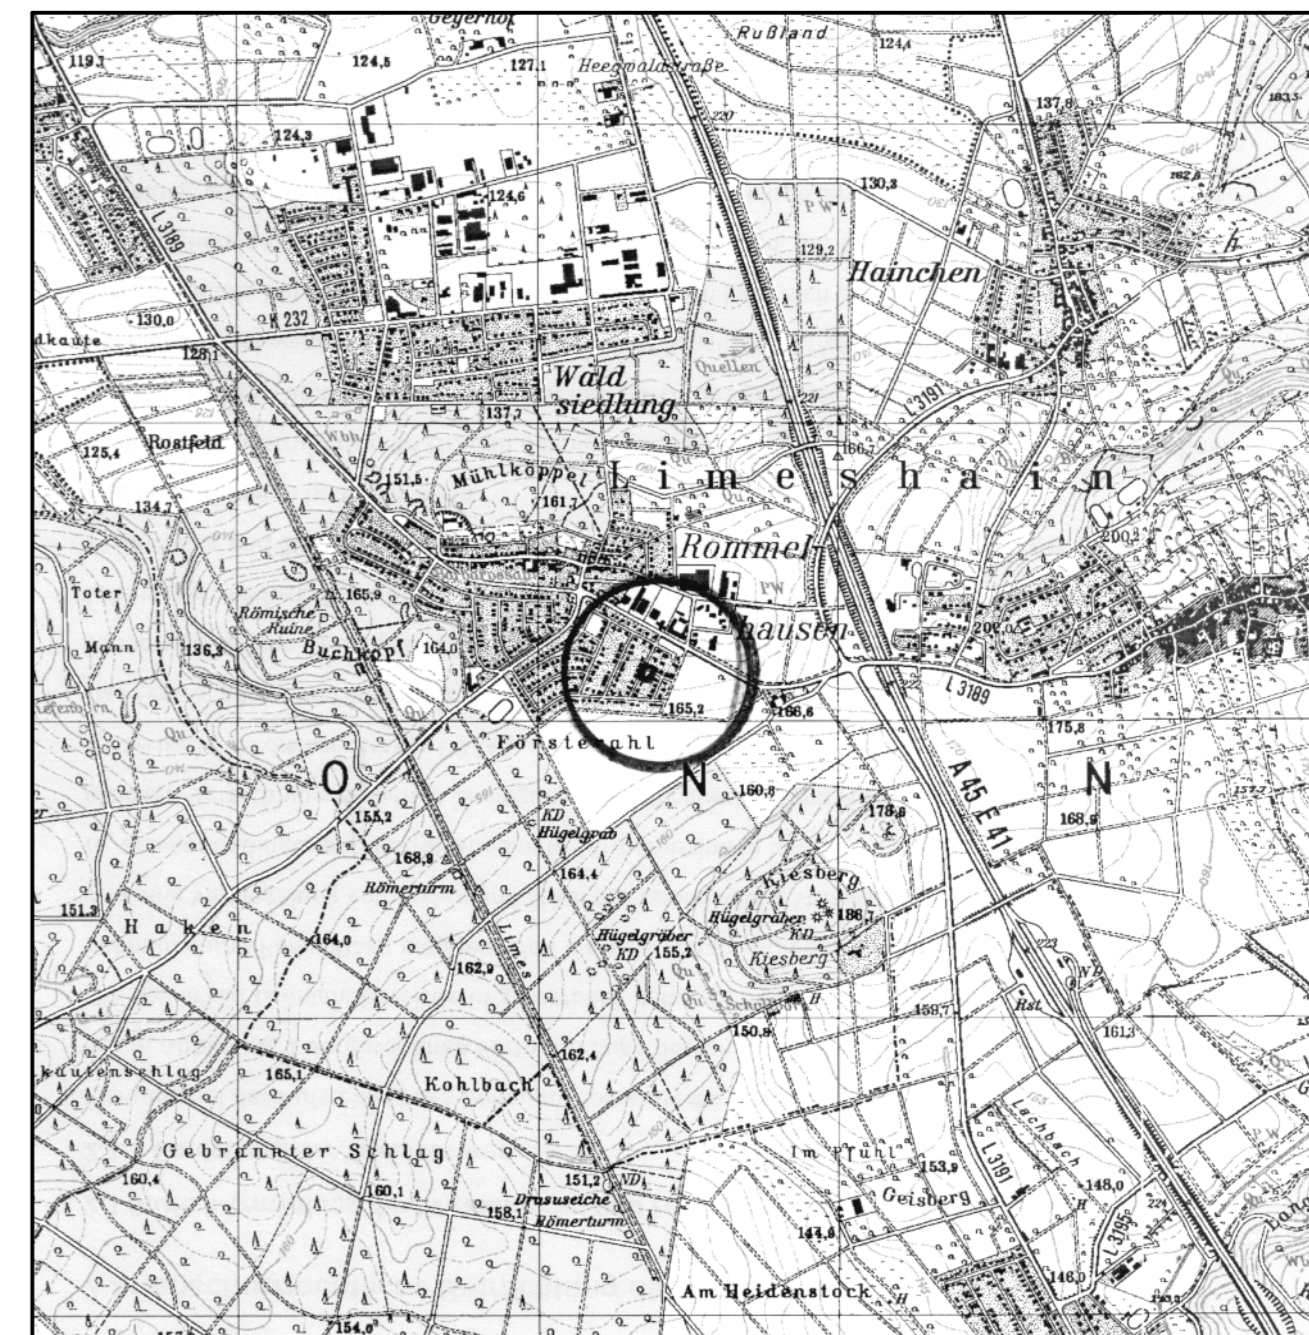

Planungsbüro Holger Fischer, Konrad-Adenauer-Str. 16 - 35440 Linden - Tel. 06403 / 9537-0, Fax. 9537-30

Stand: 02.07.2012

21.09.2012

29.10.2012

19.03.2013

18.10.2018

Bearbeiter: Adler

CAD: Roefling

Maßstab: 1:500

Gemeinde Limeshain, Ortsteil Rommelhausen

Bebauungsplan Nr. 5 "Das große Mittelfeld II"

2. Änderung

Bebauungsplan der Innenentwicklung gem. § 13a BauGB

Satzung